


LE PLAN SCHEMATIQUE CI-DESSOUS CONSTITUE UNE
 POSSIBILITE D'AMENAGEMENT (HORS MARCHE) ET DOIT
 ETRE CONFORTEE ET ETUDIEE (SECURITE,
 ACCESSIBILITE, CODE DU TRAVAIL...)

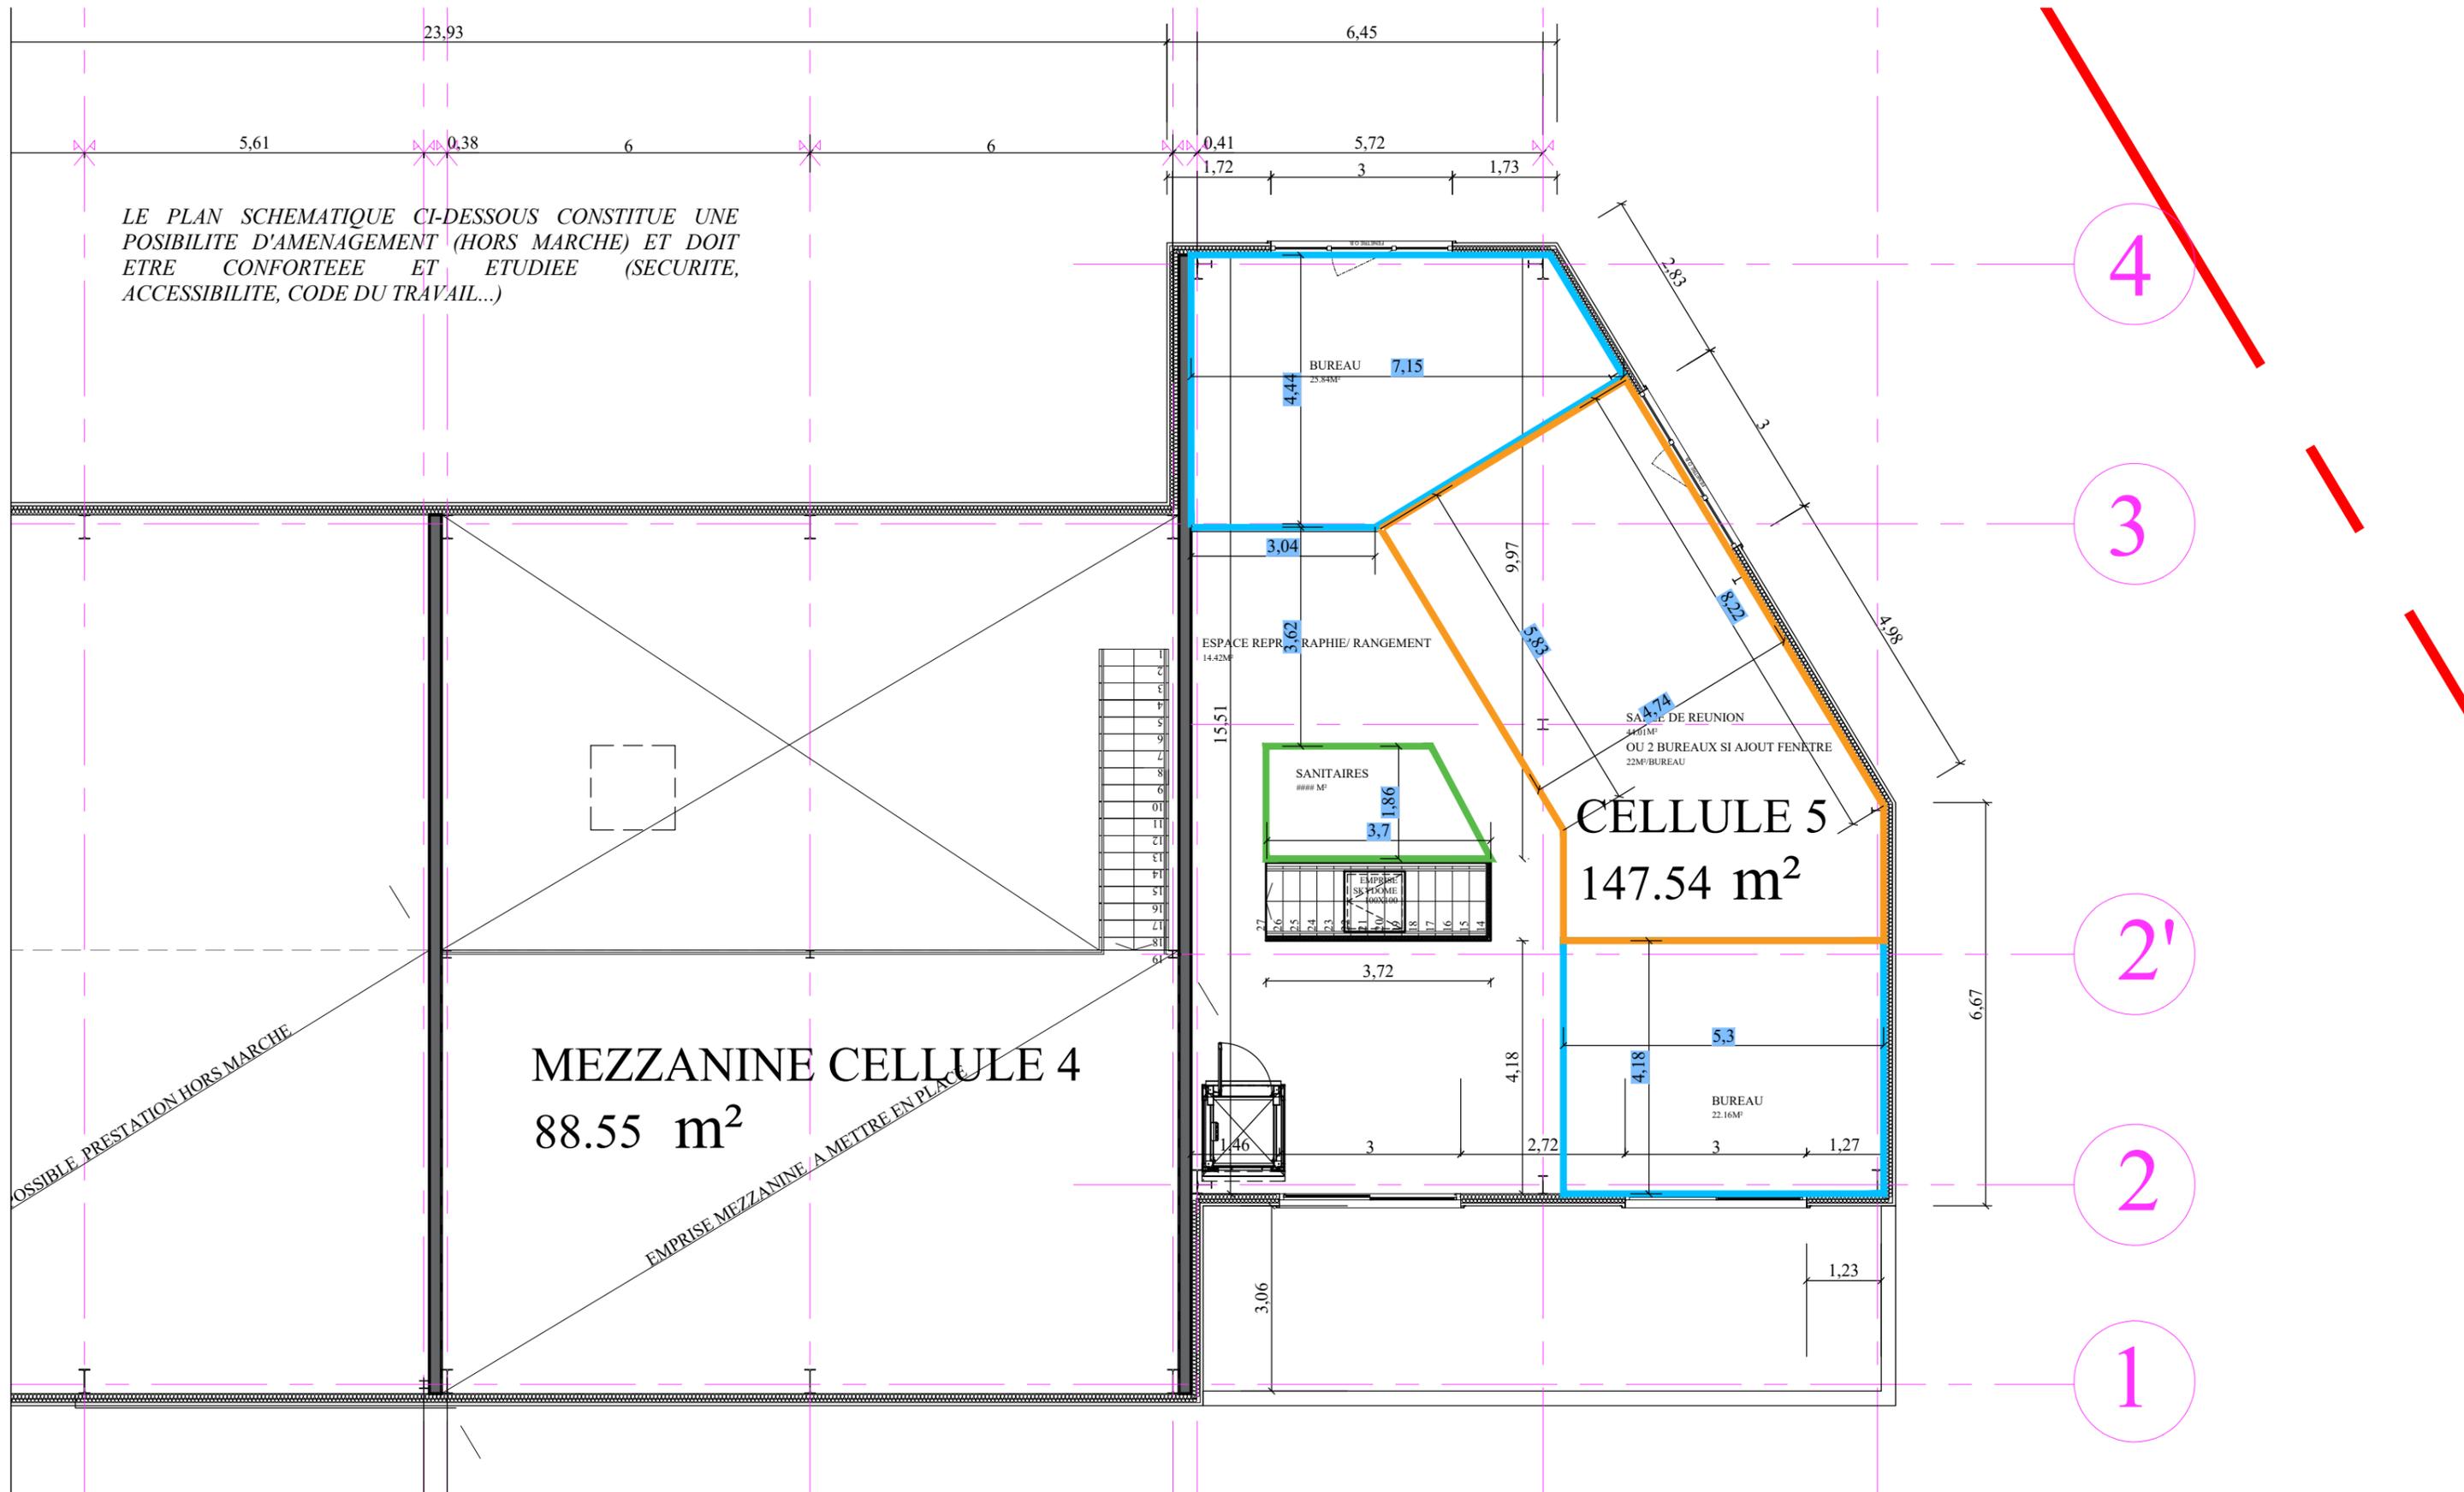

POSSIBLE PRESTATION HORS MARCHE

MEZZANINE CELLULE 4
 88.55 m²

EMPRISE MEZZANINE A METTRE EN PLACE

CELLULE 5
 147.54 m²

MAITRE D'OUVRAGE :
 SAS LOXANE Immobilier
 61, chemin des bijoux
 42330 AVEIZIEUX

CREATION DE LOCAUX ARTISANAUX ET BUREAUX
 PLAN DE R+1 - VERSION 03 - CELLULE 05 à 06
 Le présent plan et ses éventuels annexes constituent une prestation du Cabinet CIMAISE en vue de la réalisation du projet du Maître d'ouvrage.
 Chaque entreprise intervenante doit vérifier la faisabilité de sa propre mission, conformément à ses engagements contractuels, aux avis techniques et aux règles de l'art.
 Il appartient à chaque entreprise de ne pas modifier les éléments architecturaux des plans produits par CIMAISE qu'elle utilise, sauf à en informer explicitement par une mention écrite le Cabinet CIMAISE, et ce au plus tard au moment de la remise de ses propres plans.

IND A
 MARS./2023
 DET LOXANE
 Ech 1/100



10 A RUE DE LA PRODUCTIQUE - BP 708
 42950 ST ETIENNE CEDEX 09
 TEL 04.77.93.59.93 FAX 04.77.93.47.60
 cimaise@cimaise.fr