


LE PLAN SCHEMATIQUE CI-DESSOUS CONSTITUE UNE
 POSSIBILITE D'AMENAGEMENT (HORS MARCHE) ET DOIT
 ETRE CONFORTEE ET ETUDIEE (SECURITE,
 ACCESSIBILITE, CODE DU TRAVAIL...)

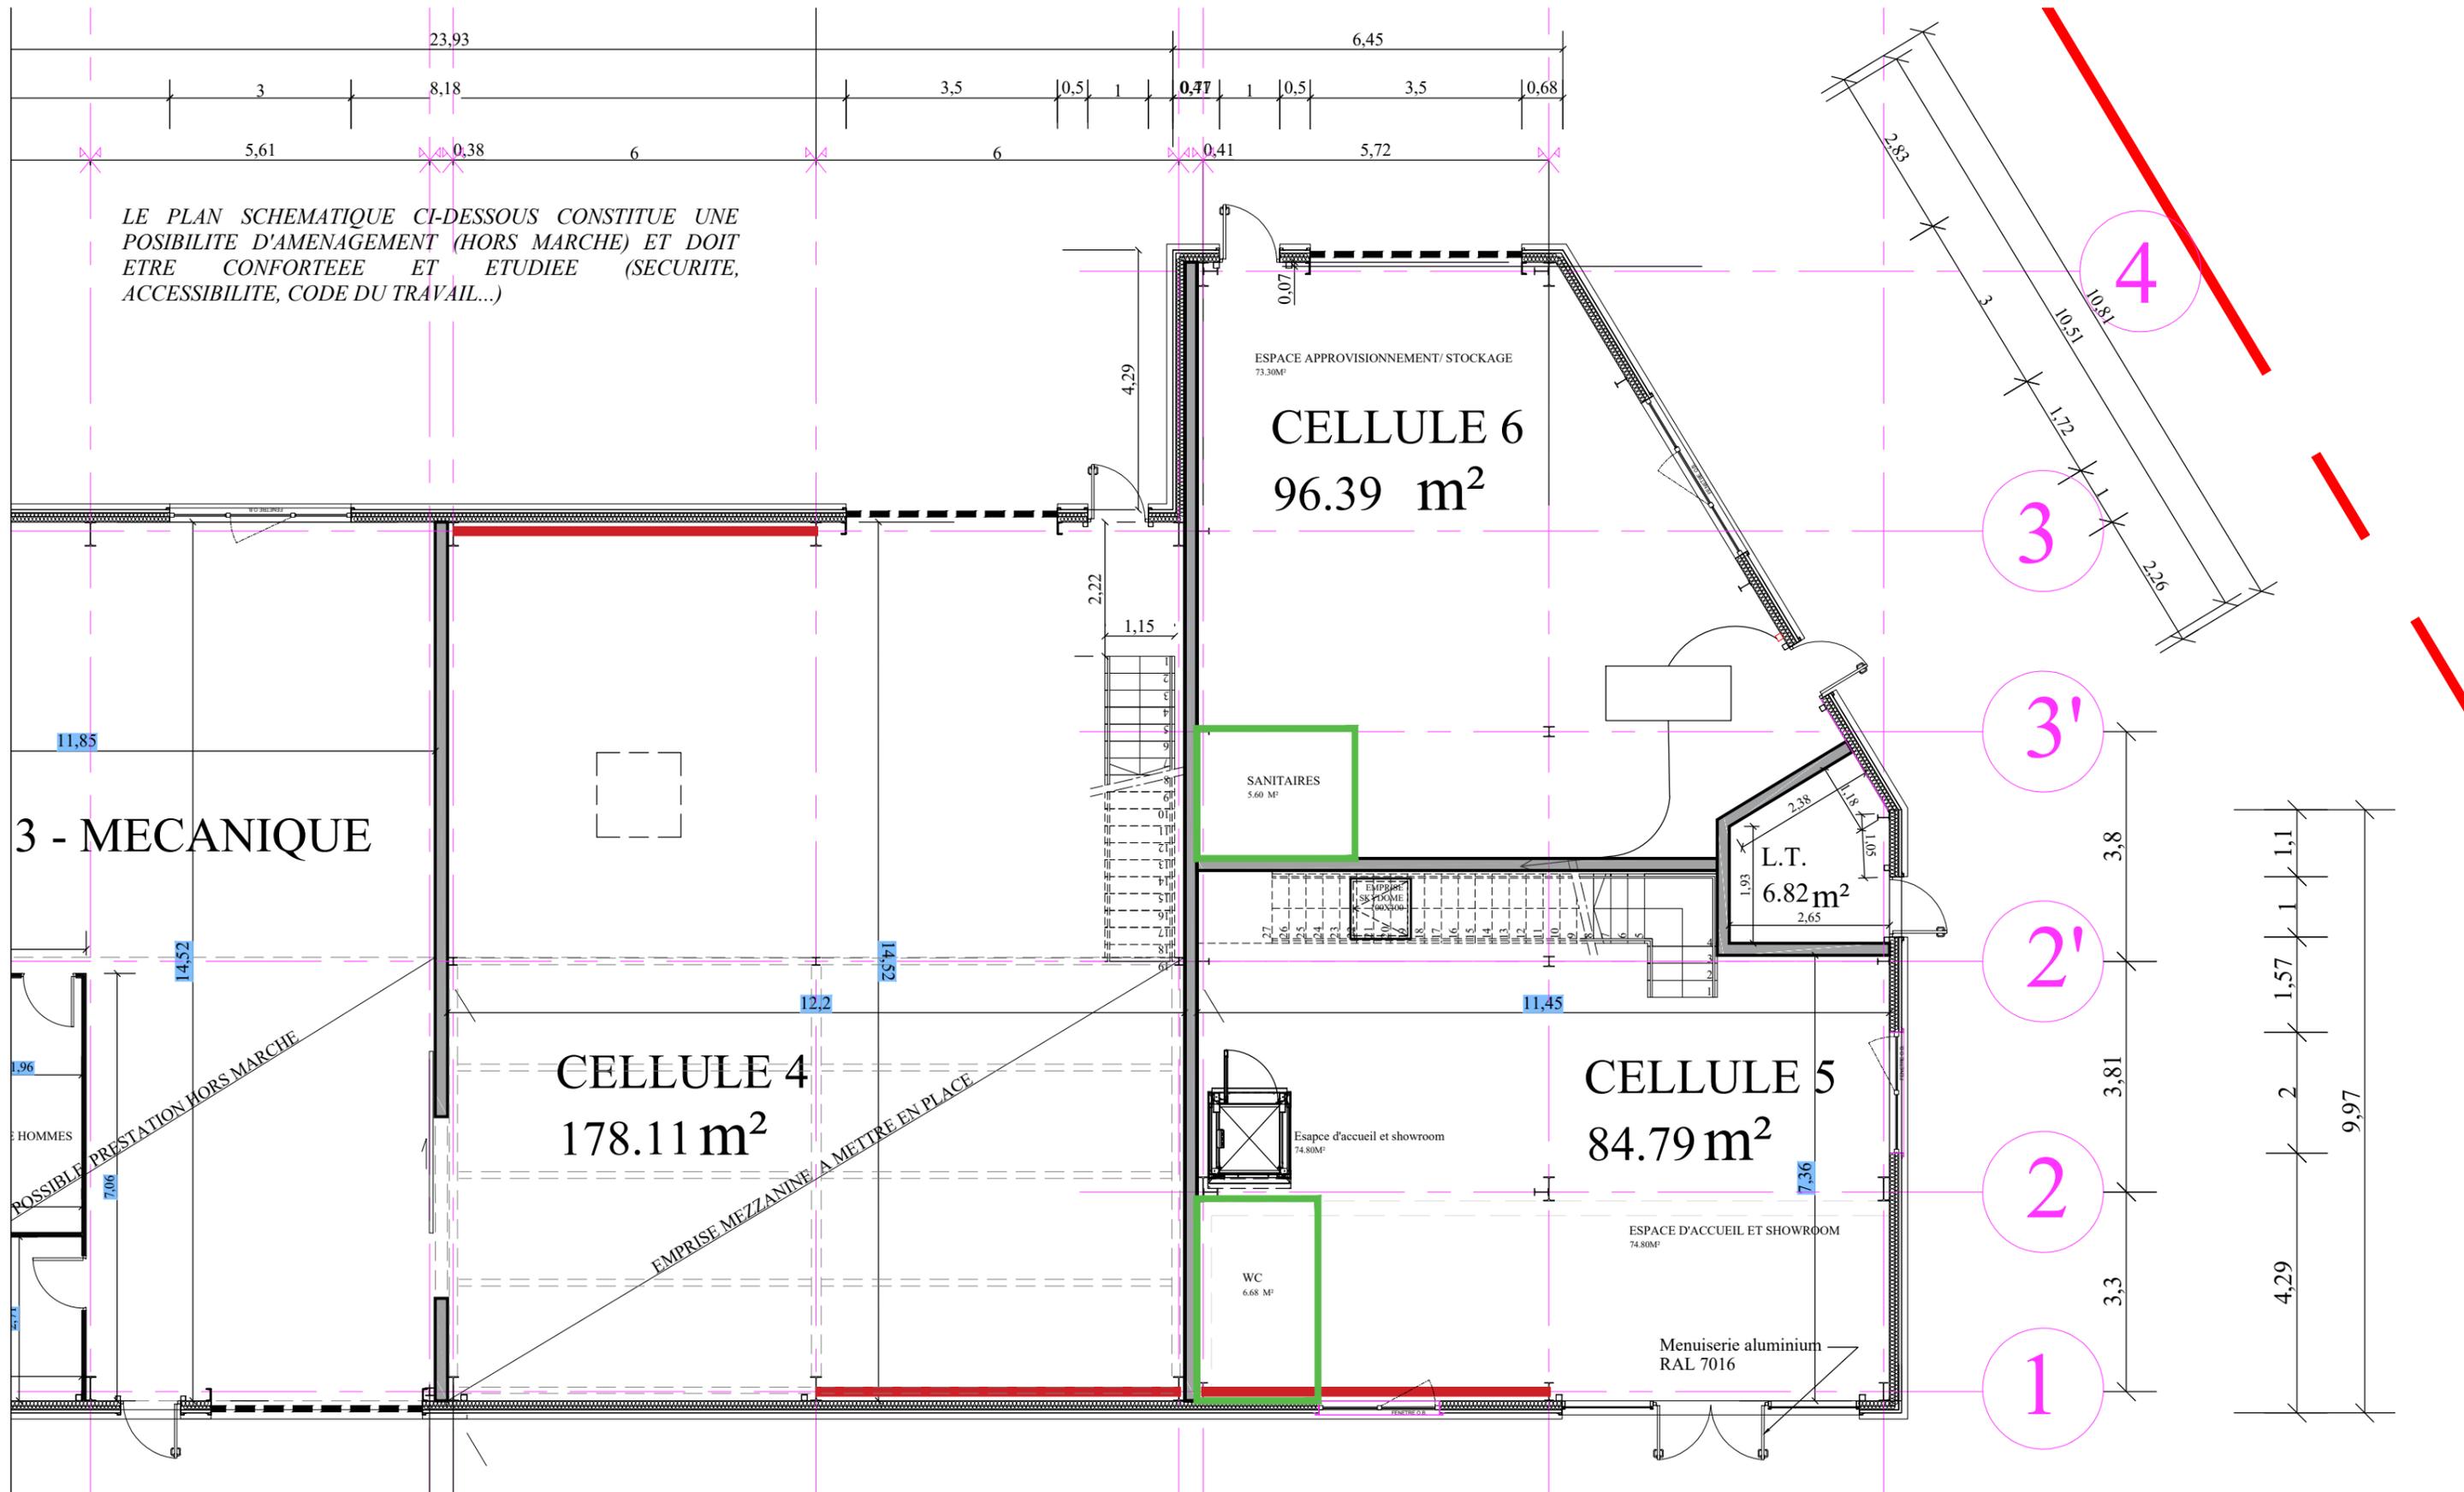

3 - MECANIQUE

CELLULE 4
 178.11 m²

CELLULE 6
 96.39 m²

CELLULE 5
 84.79 m²

MAITRE D'OUVRAGE : SAS LOXANE Immobilier 61, chemin des bijoux 42330 AVEIZIEUX	CREATION DE LOCAUX ARTISANAUX ET BUREAUX		IND A	MARS./2023	 10 A RUE DE LA PRODUCTIQUE - BP 708 42950 ST ETIENNE CEDEX 09 TEL 04.77.93.59.93 FAX 04.77.93.47.60 cimaise@cimaise.fr
	PLAN DE RDC - VERSION 03 - CELLULE 05 et 06			DET	
Le présent plan et ses éventuels annexes constituent une prestation du Cabinet CIMAISE en vue de la réalisation du projet du Maître d'ouvrage. Chaque entreprise intervenante doit vérifier la faisabilité de sa propre mission, conformément à ses engagements contractuels, aux avis techniques et aux règles de l'art. Il appartient à chaque entreprise de ne pas modifier les éléments architecturaux des plans produits par CIMAISE qu'elle utilise, sauf à en informer explicitement par une mention écrite le Cabinet CIMAISE, et ce au plus tard au moment de la remise de ses propres plans.			Ech 1/100		