


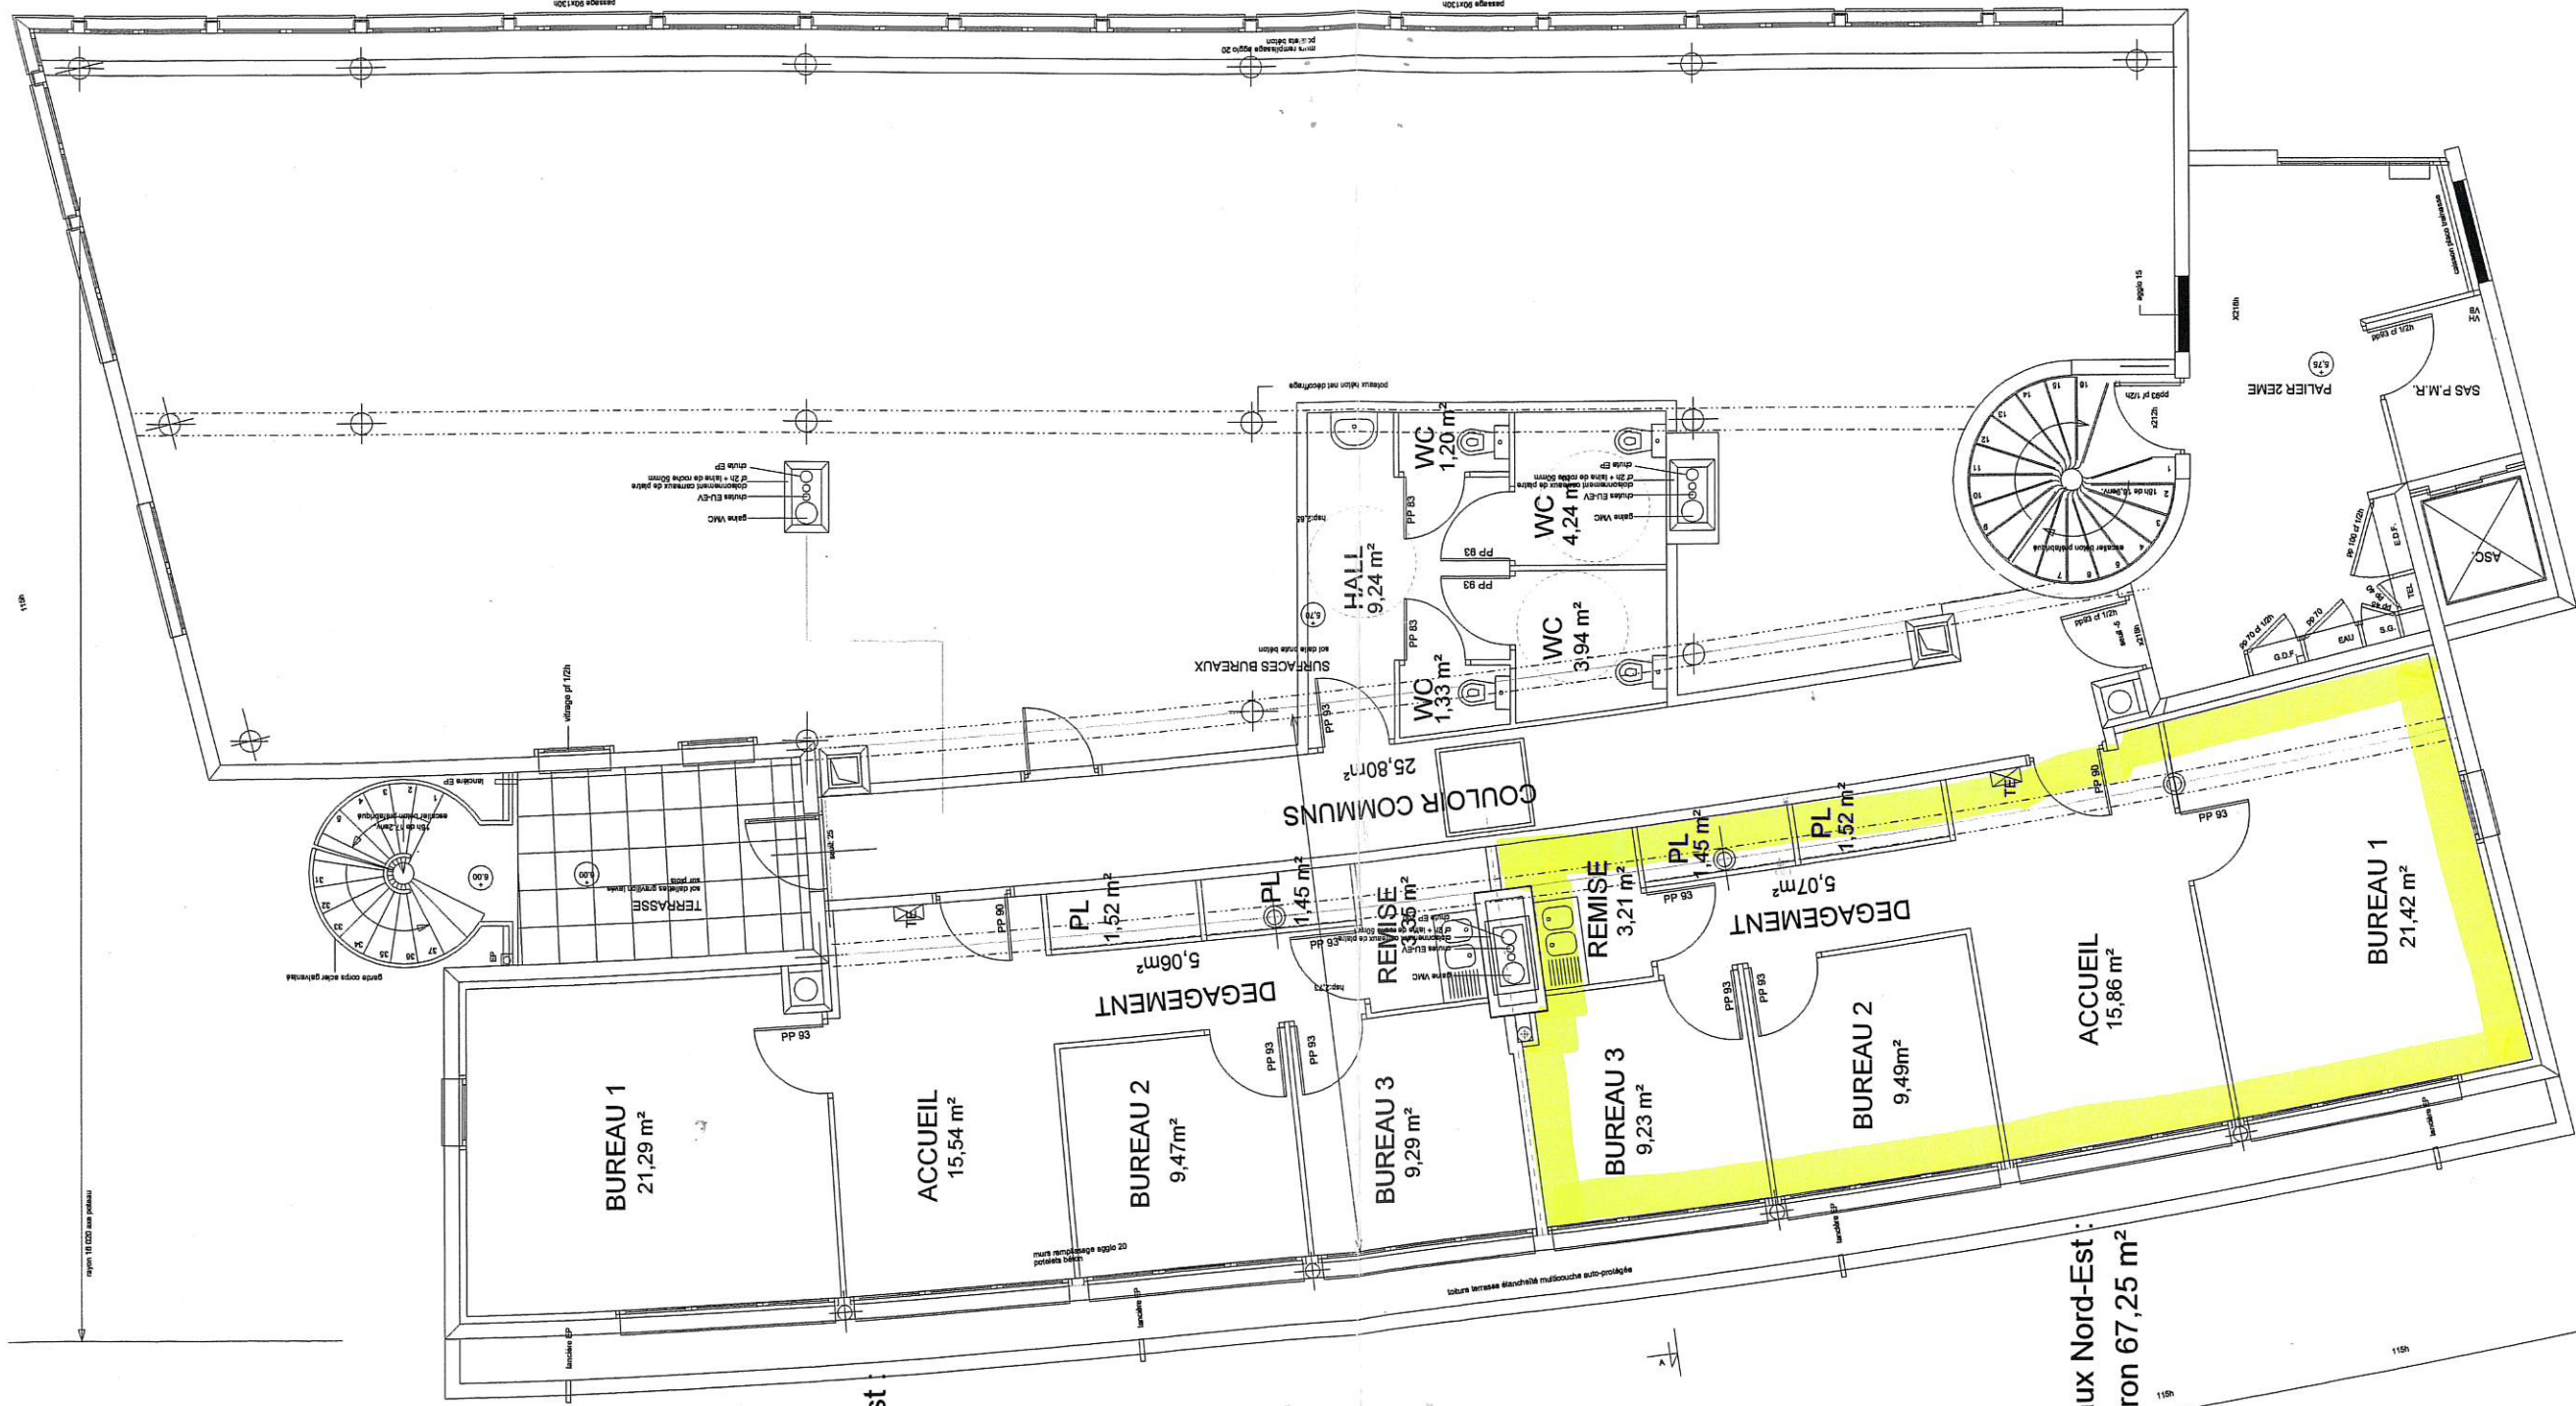

Surface bureaux Sud-Est :
environ 66,97 m²

Surface bureaux Nord-Est :
environ 67,25 m²

PLAN DU 2EME ETAGE 1/100e

SURFACES UTILES BRUTES

Surface commerciale:	425,1 m²
Palier:	21,6 m²
SAS P.M.R.:	3,9 m²
Déplacement escalier:	1,3 m²
TOTAL 2EME:	451,9 m²

Handwritten signatures and initials.