Commune d'ANDREZIEUX BOUTHEON

Département de la LOIRE

Rue Georges Guynemer

PLAN DU PREMIER ETAGE

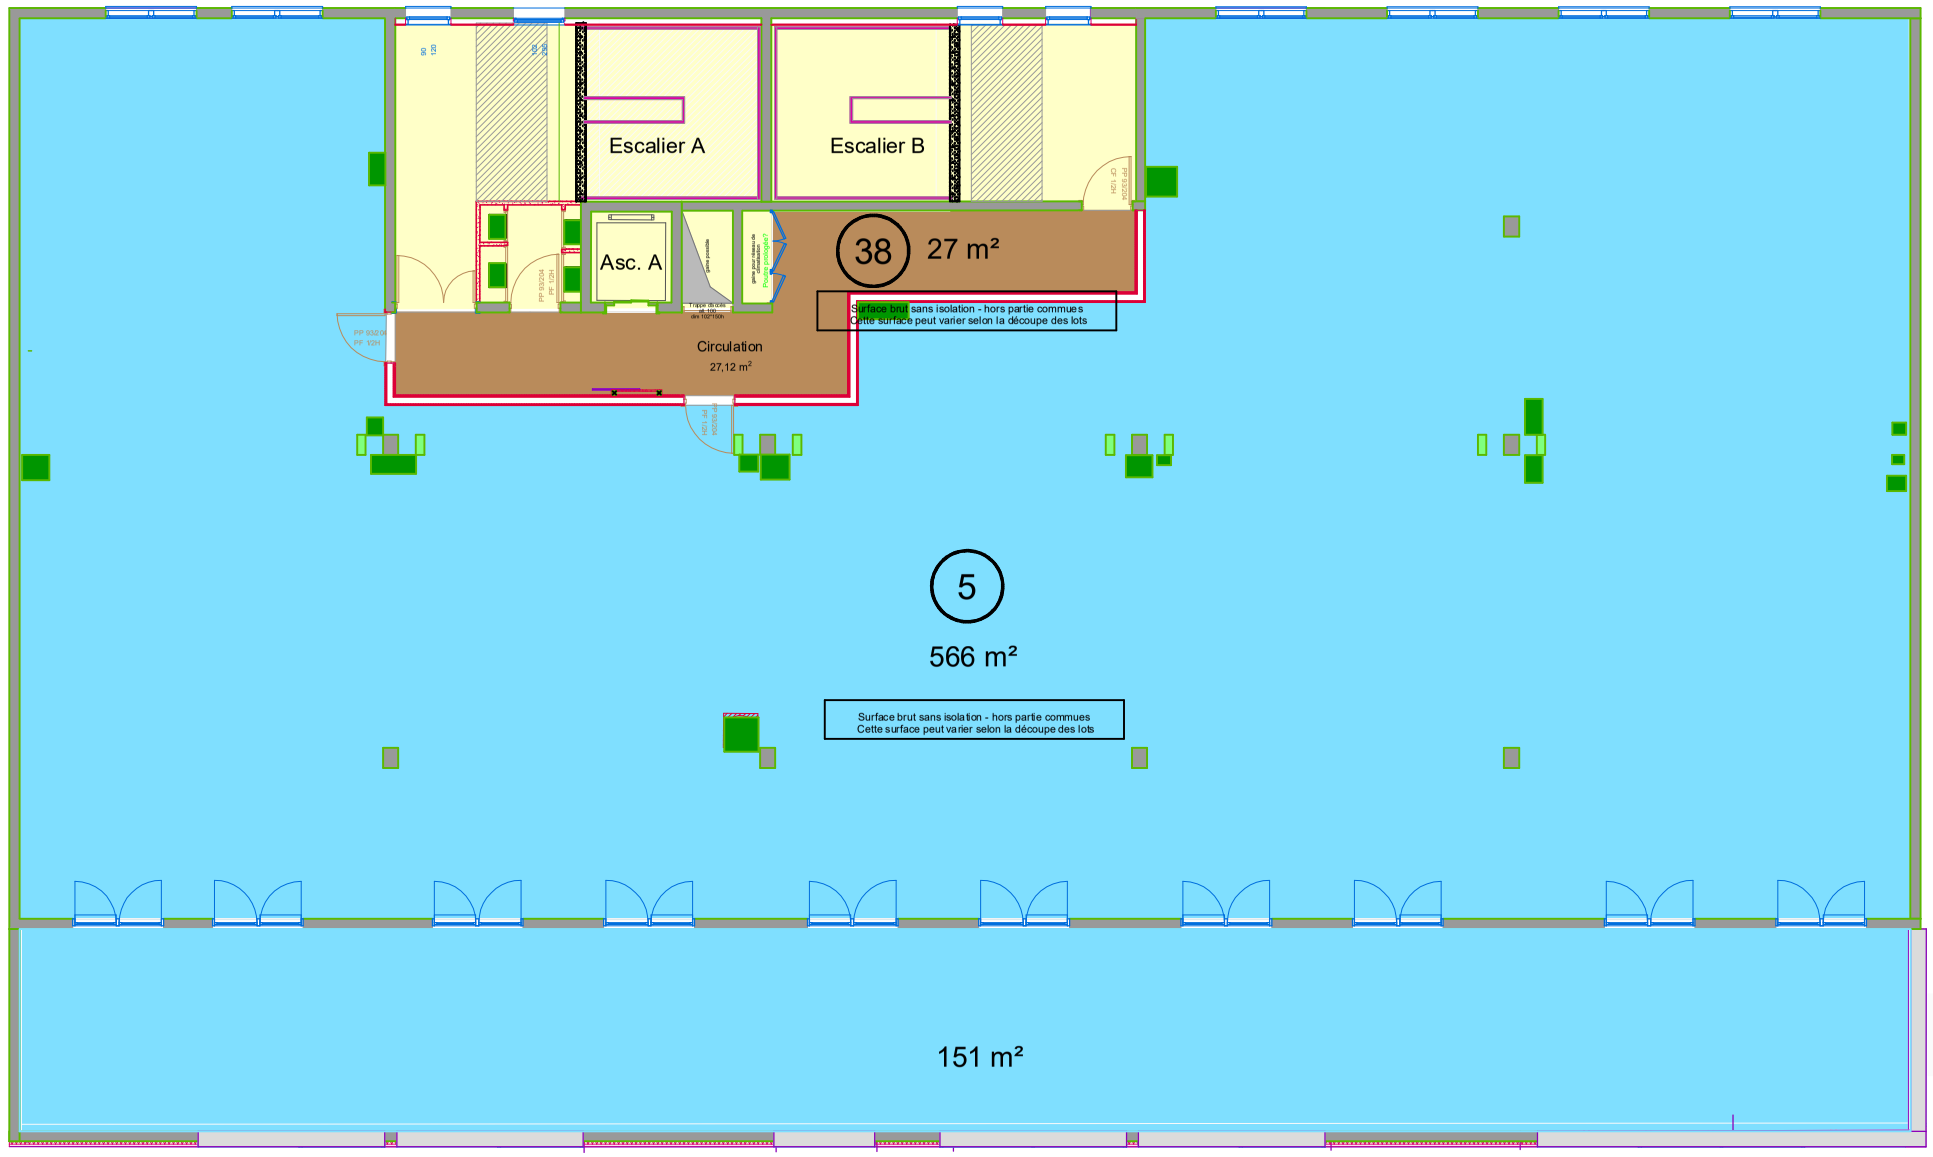

Orientation Indicative
d'après Extrait Cadastral

Géomètre Expert DPLG

Yves-Michel LE FEVRE

30, rue Henri Déchaud
42100 SAINT-ETIENNE
Tél 04.77.25.04.01
Fax 09.81.40.08.58
ym.lefevre@geometre-expert.fr

Modification d'octobre 2017, création du lot n°38

NOTA : D'après les plans dressés par Frédéric BUSQUET architecte à Saint-Etienne
Les côtes et les surfaces sont mentionnées à titre indicatif
et sont susceptible de variation

Echelle:1/150

AFFAIRE 5383

23 octobre 2017